



ウッドデッキ詳細図 (既存) S=1/20

※ 既存空調室外機は施工時移設の上再取付とする

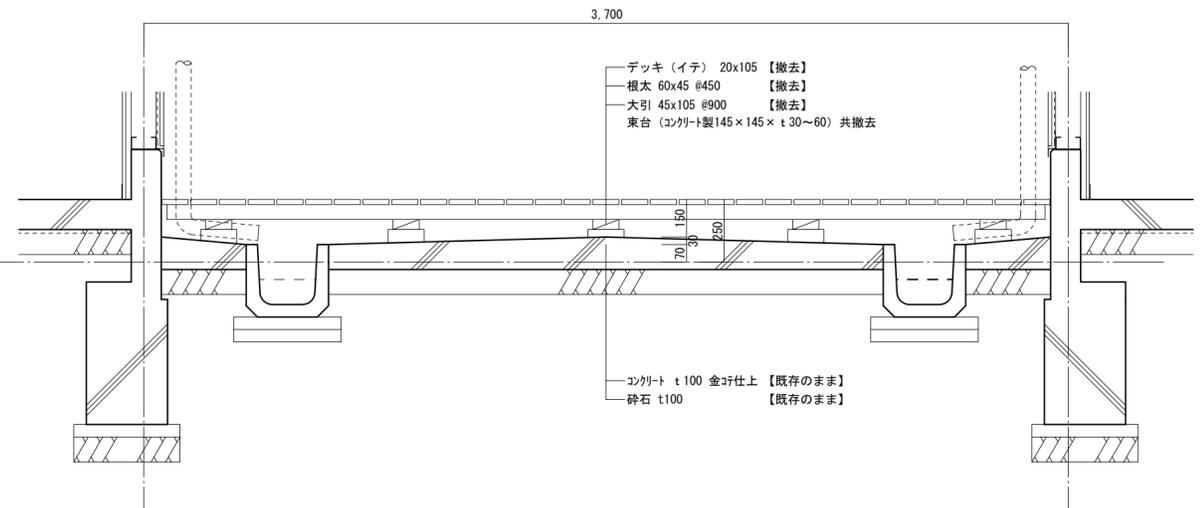


(既存)

(改修後)

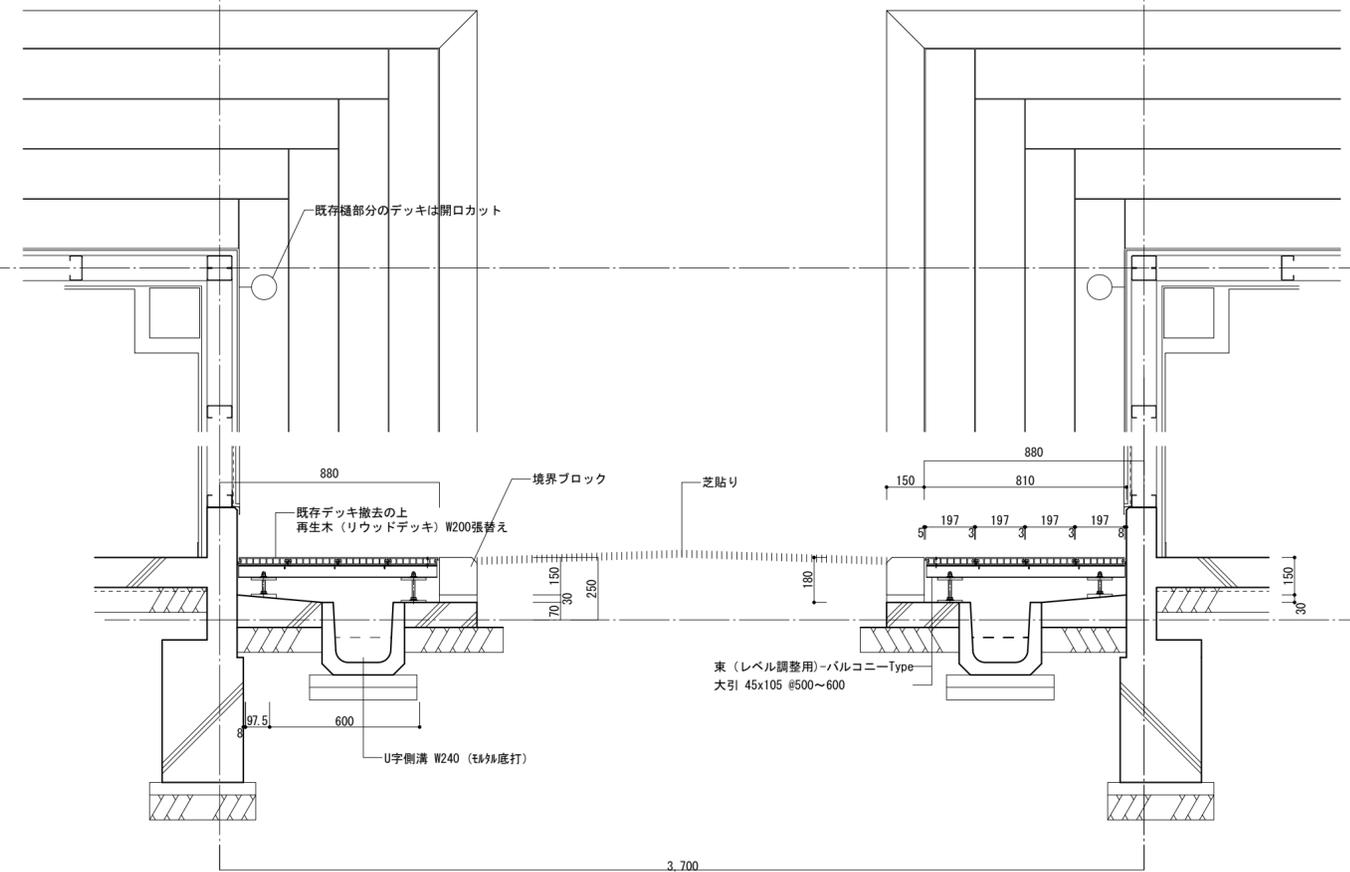

ウッドデッキ詳細図 (改修後) S=1/20

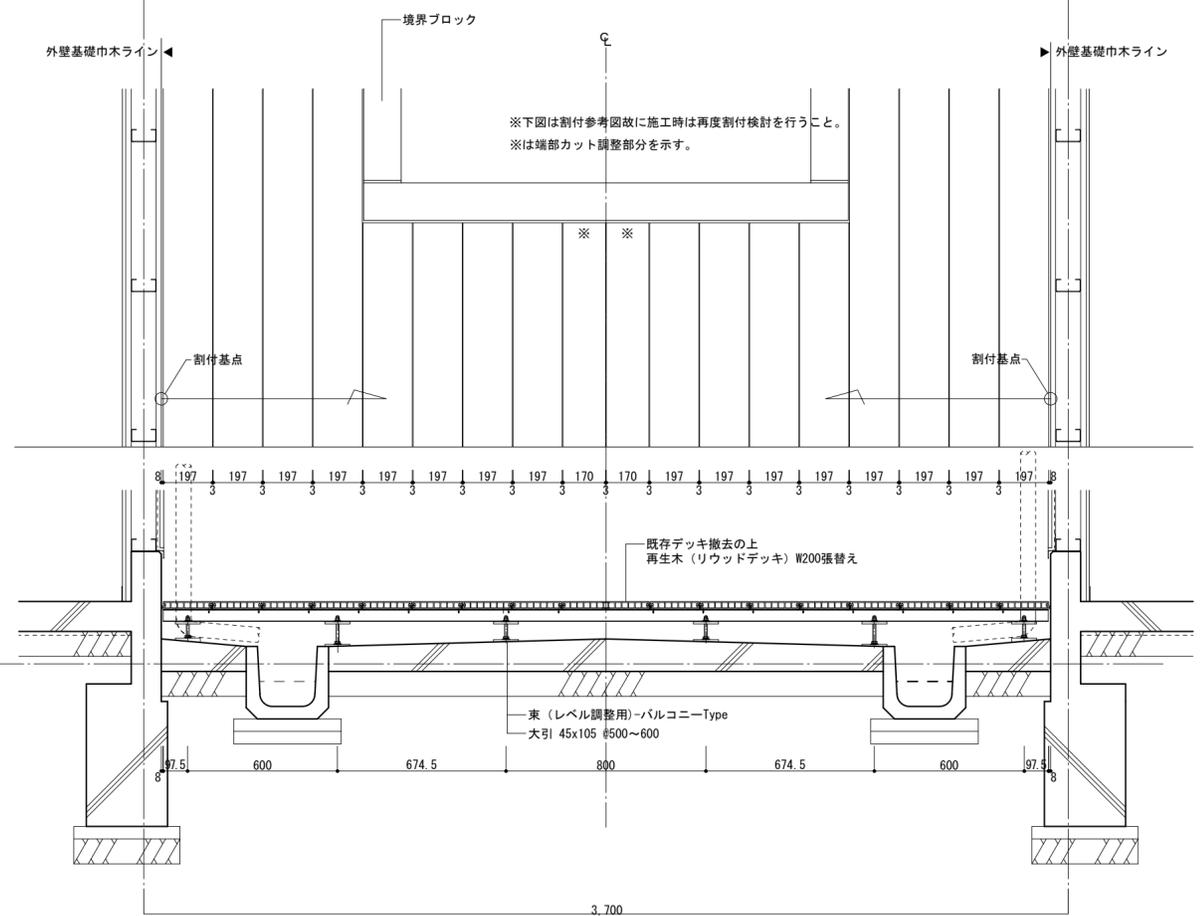

・設置する際は設置面を別売品のプライマーで塗装した後、
 根太固定部品と設置面を接着剤にて固定のこと。
 参考品-プライマー : セメダイン(株) プライマーMP1000
 接着剤 : セメダイン(株) PM165-R

特記事項	有限会社 1級建築士事務所 G,A GENERAL ARCHITECTS OFFICE	設計者	検印	工事項	医療法人社団純心会 認知症グループホームあいあい 施設改修工事	図番	A - 07
	1級建築士大臣登録 第53029号 大西 靖彦 1級建築士事務所知事登録第 523号 高松市屋島西町2301-4-306 TEL(087)880-8824	図面名		年月日	ウッドデッキ詳細図	縮尺	(A2) 1:20 (A3) 1:28.2
					2021.09.05		