


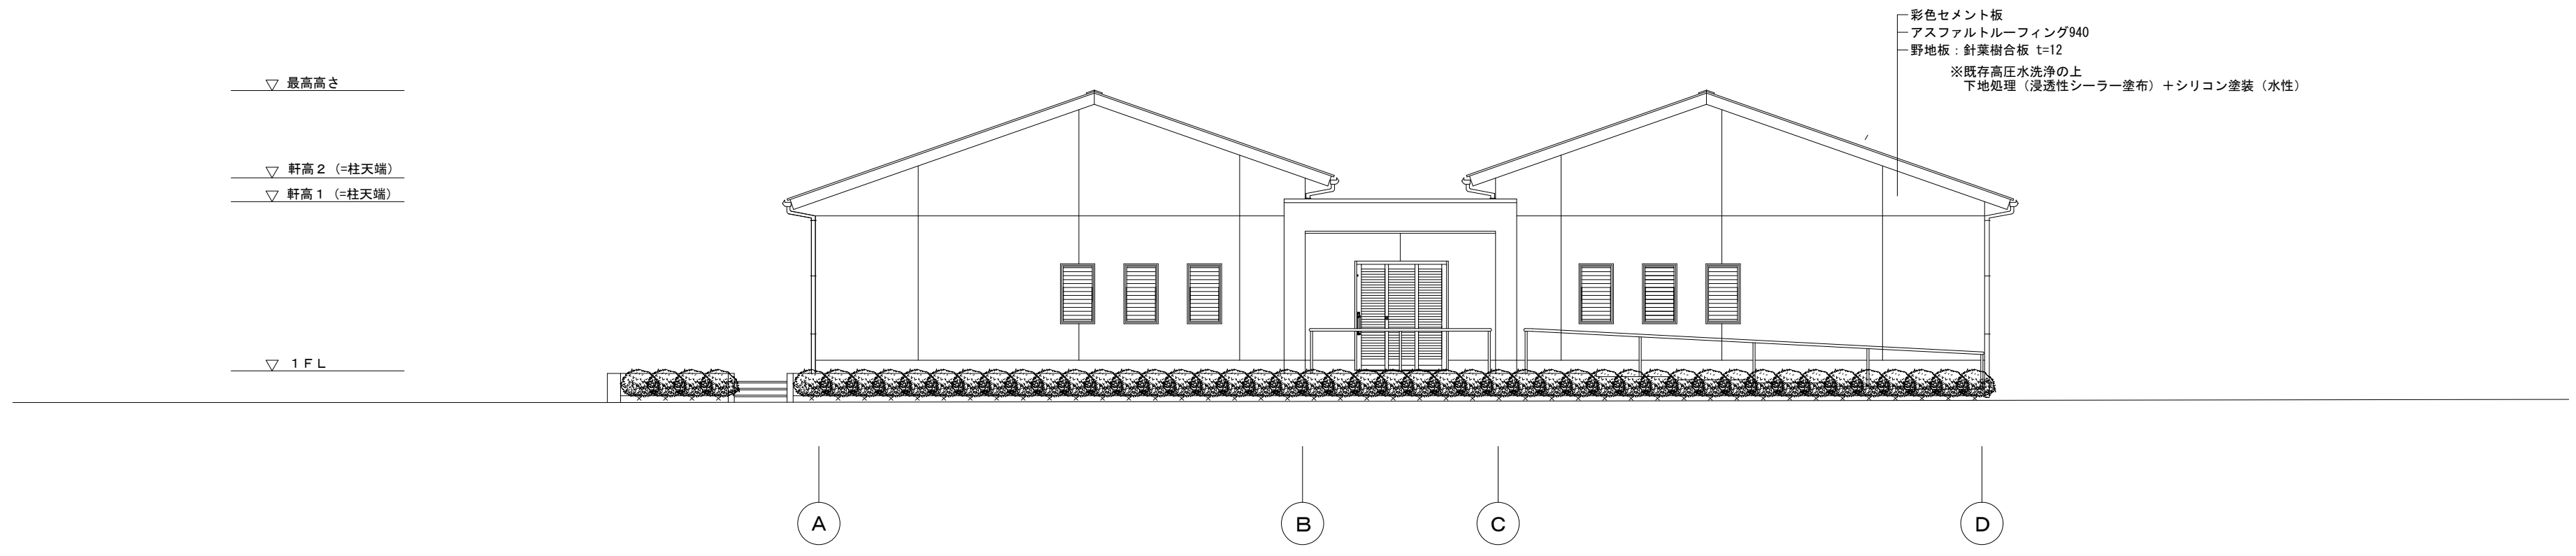

西 立面図 S=1/100



南 立面図 S=1/100

特記事項	有限会社 1級建築士事務所 G,A GENERAL ARCHITECTS OFFICE		設計者	検印	工事名	医療法人社団純心会 認知症グループホームあいあい 施設改修工事	図番	A - 10
	1級建築士大臣登録 第53029号 大西 靖彦 1級建築士事務所知事登録第 523号 高松市屋島西町2301-4-306 TEL(087)880-8824		図面名	西南立面図		縮尺	(A2) 1:100	
			年月日	2021.09.05			(A3) 1:141	